


STADTGEMEINDE BAD VÖSLAU
 SANIERUNGSKONZEPT "FRIEDMANNPARK"
 BEFESTIGUNG AUSSENANLAGEN
 SKIZZE ZUR KOSTENSCHÄTZUNG VOM 17-12-1999

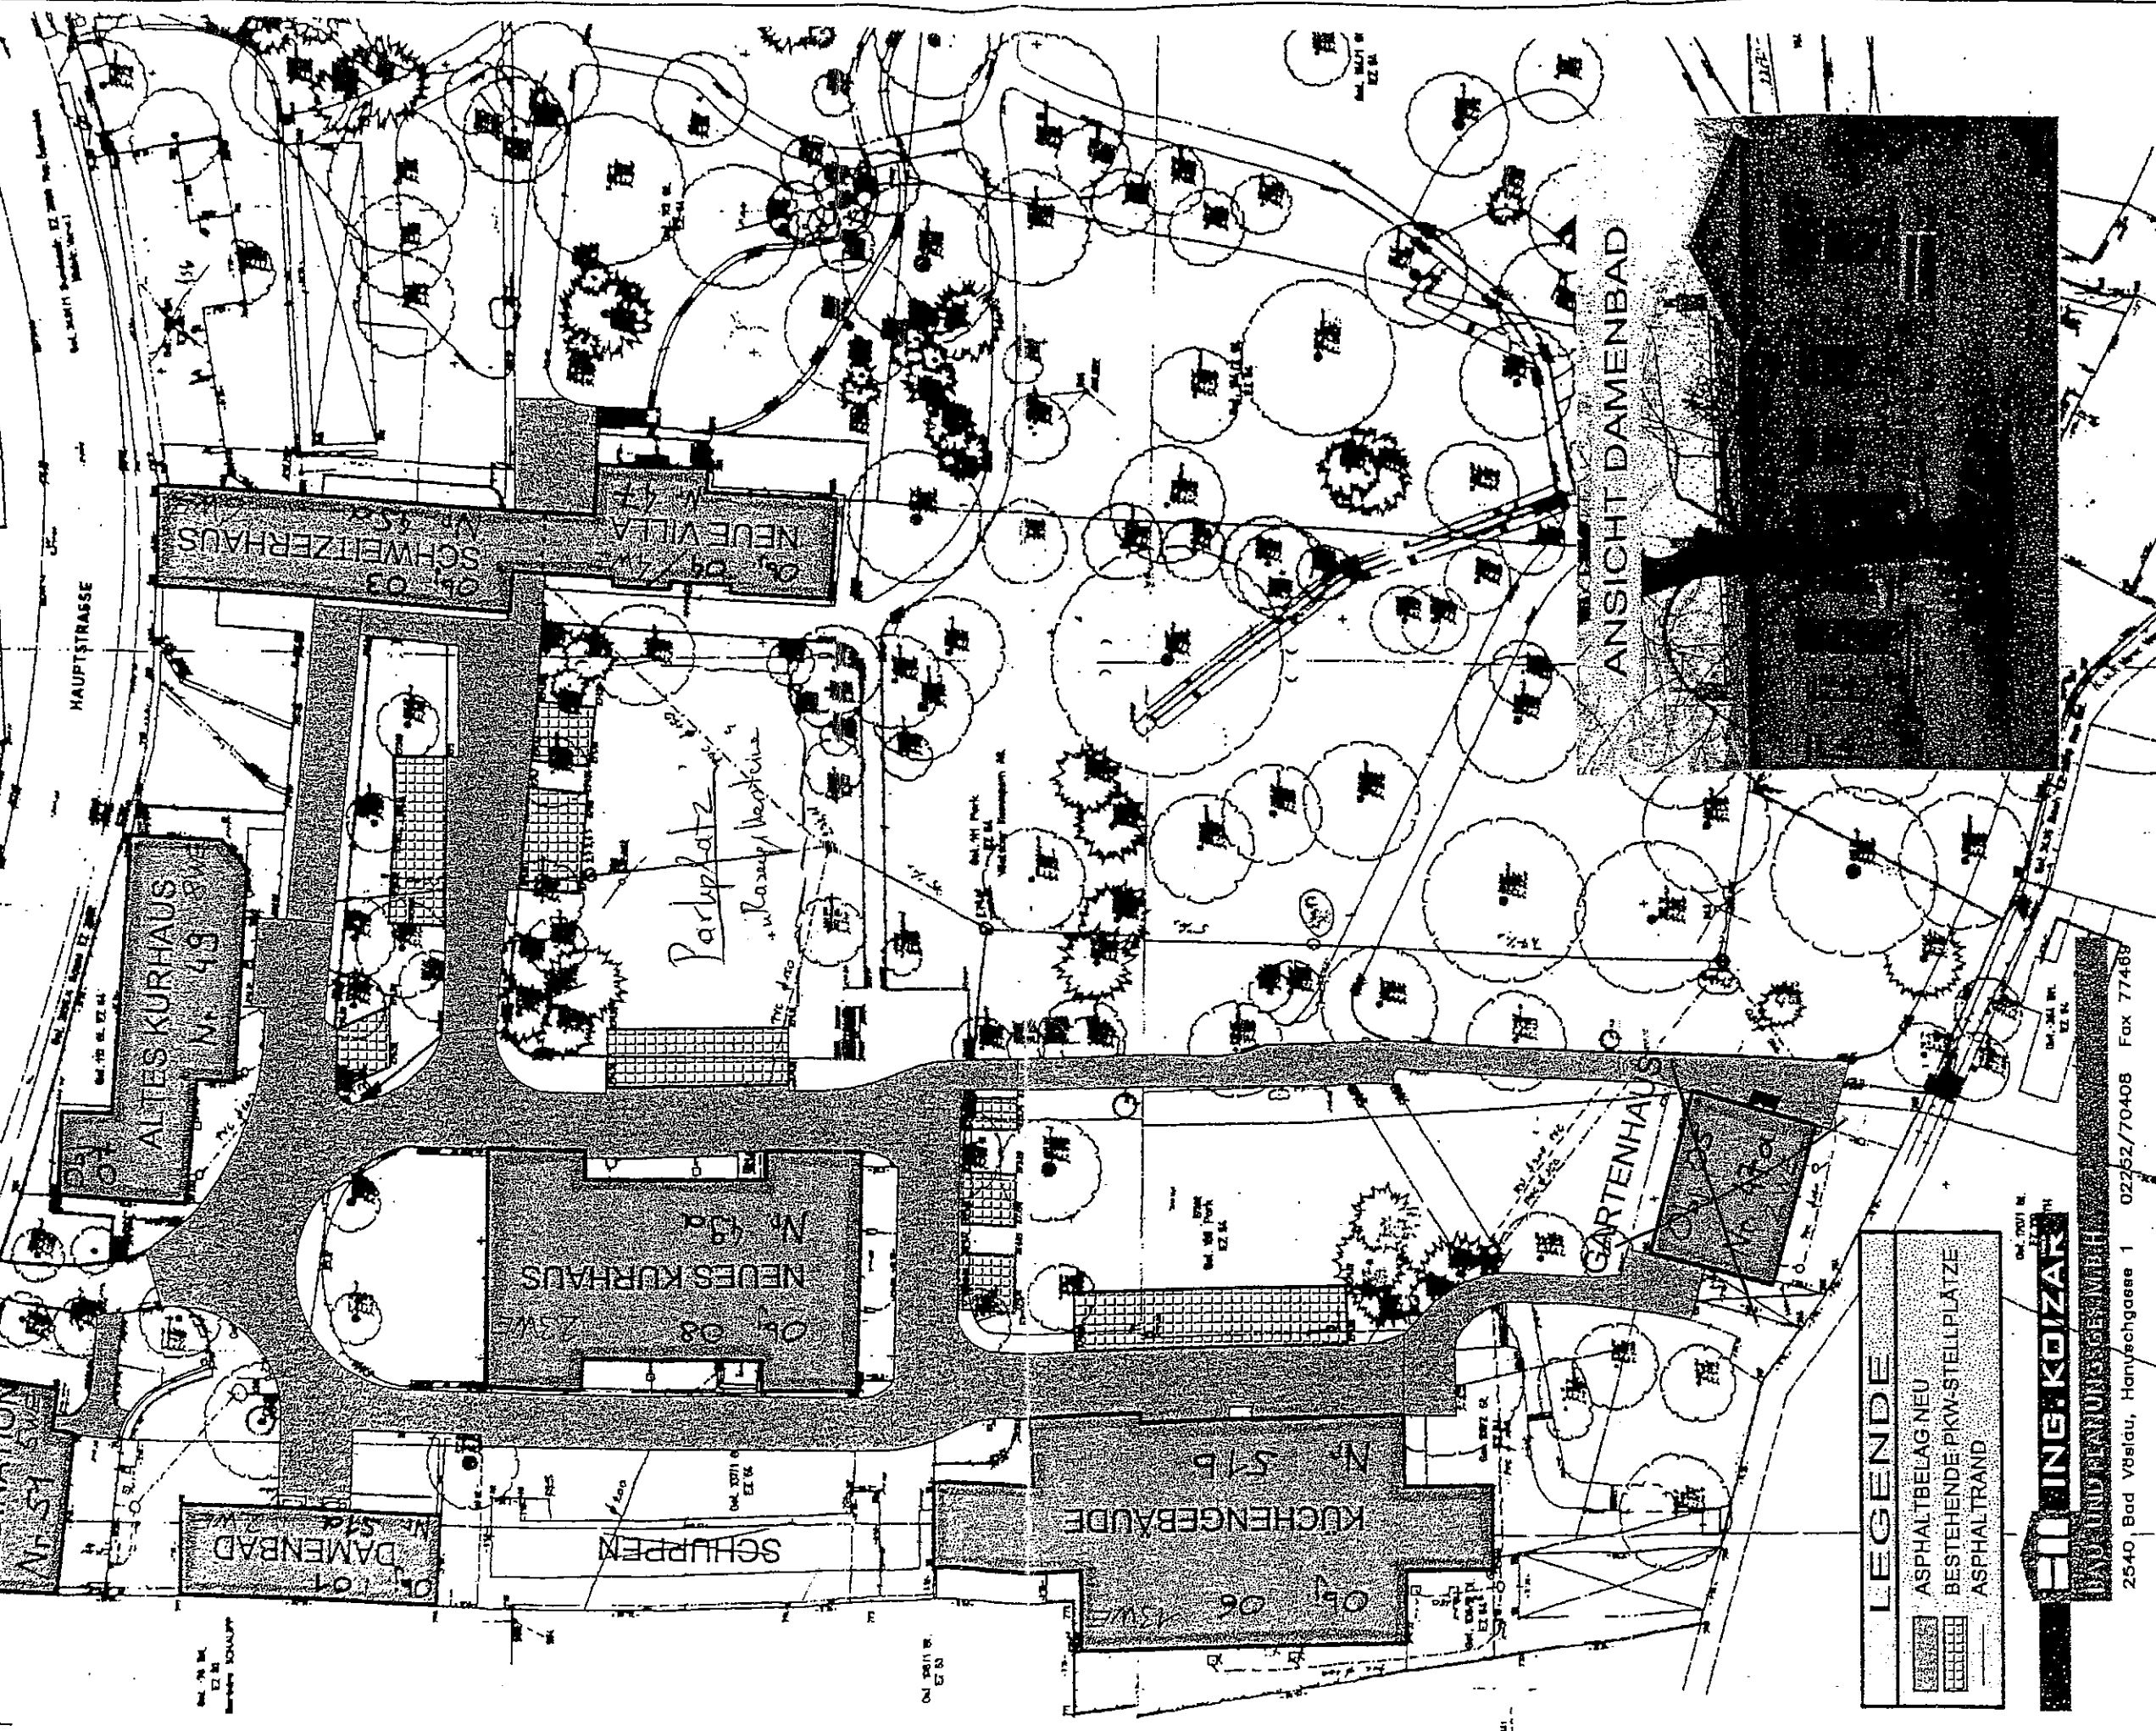

LEGENDE

- ASPHALTBELAG NEU
- BESTEHENDE PKW-STELLPLATZE
- ASPHALTSTRAND

ING. KOIZAR
 BAD-UND FRIEDMANNSPARK
 2540 Bad Vöslau, Haryschgasse 1 02252/70408 Fax 77468

BEGINN 51 b