


STADTGEMEINDE BAD VÖSLAU
SANIERUNGSKONZEPT "FRIEDMANNPARK"
BEFESTIGUNG AUSSENANLAGEN
SKIZZE ZUR KOSTENSCHÄTZUNG VOM 17-12-1999

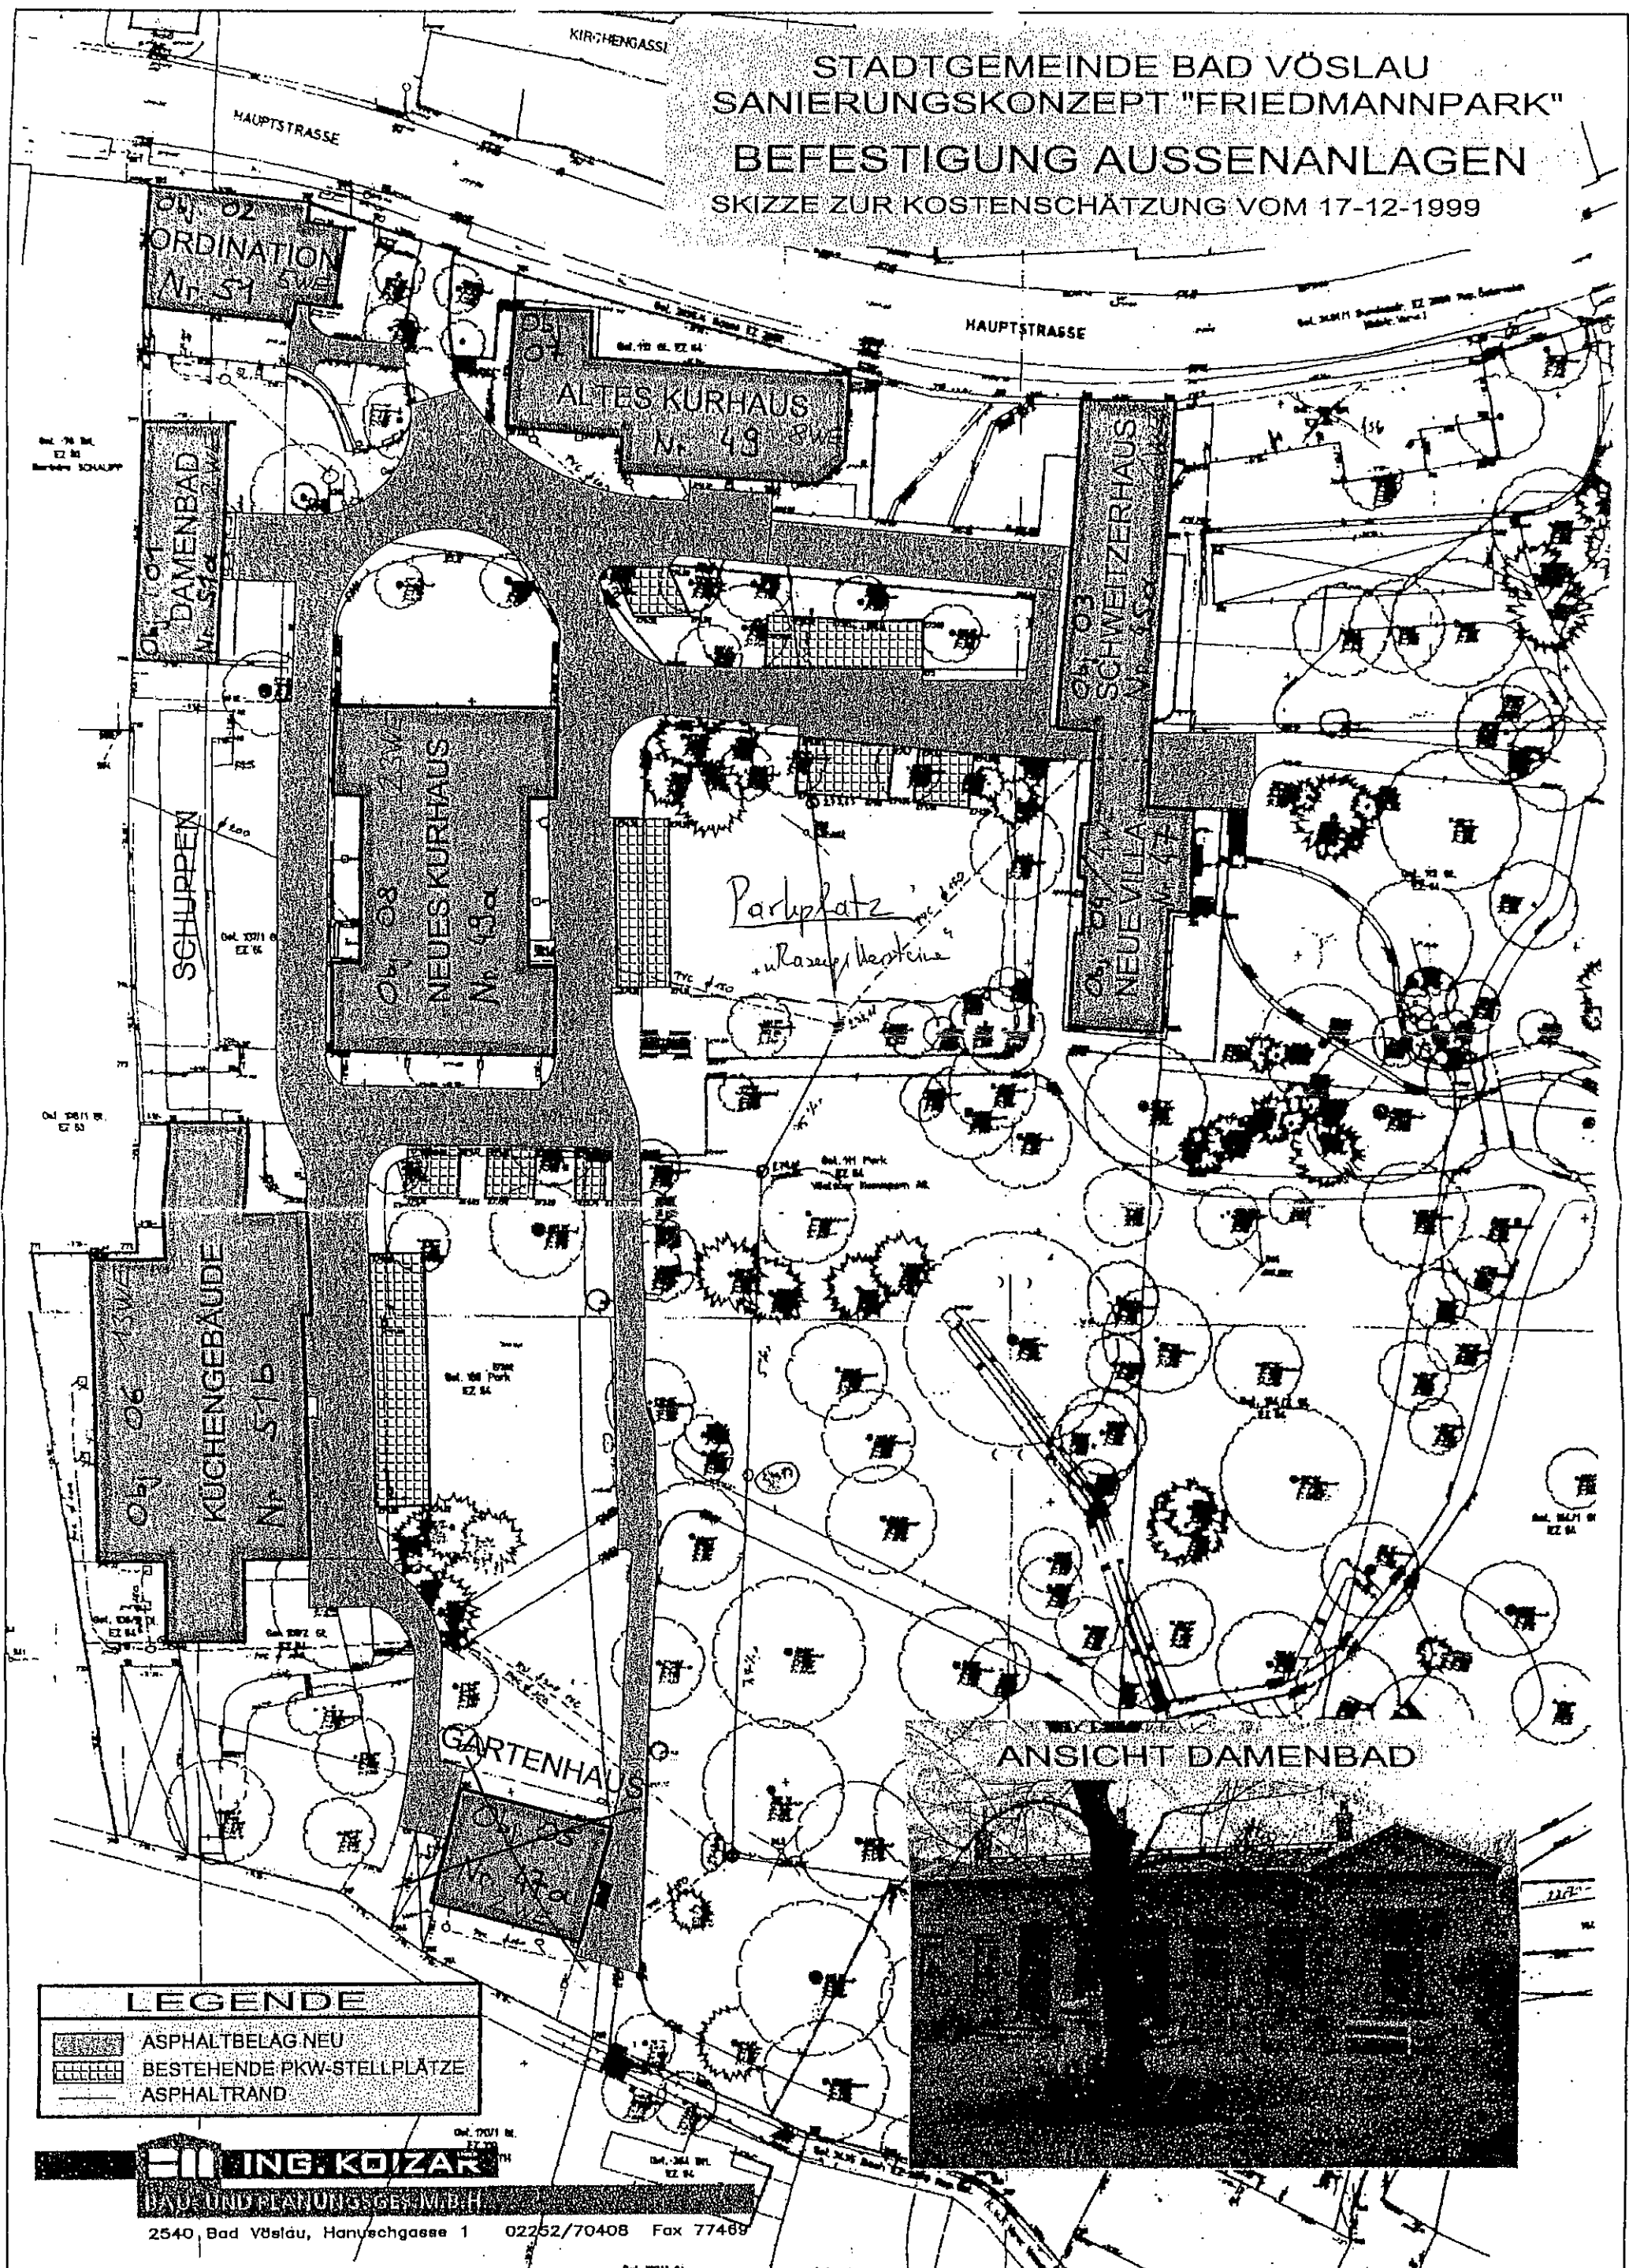

LEGENDE

- ASPHALTBELAG NEU
- BESTEHENDE PKW-STELLPLÄTZE
- ASPHALTRAND

ING. KOIZAR

BAD- UND PLANUNGSBÜRO

2540, Bad Vöslau, Hanuschgasse 1 02252/70408 Fax 77469

ANSICHT DAMENBAD



BEZUG 51 b