
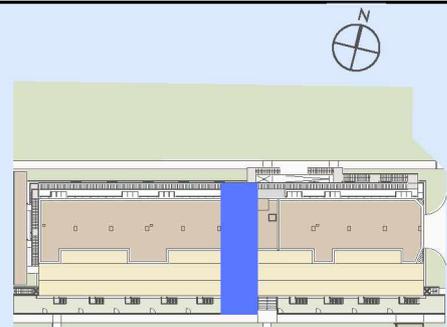


TOP 2/6

ERDGESCHOSS

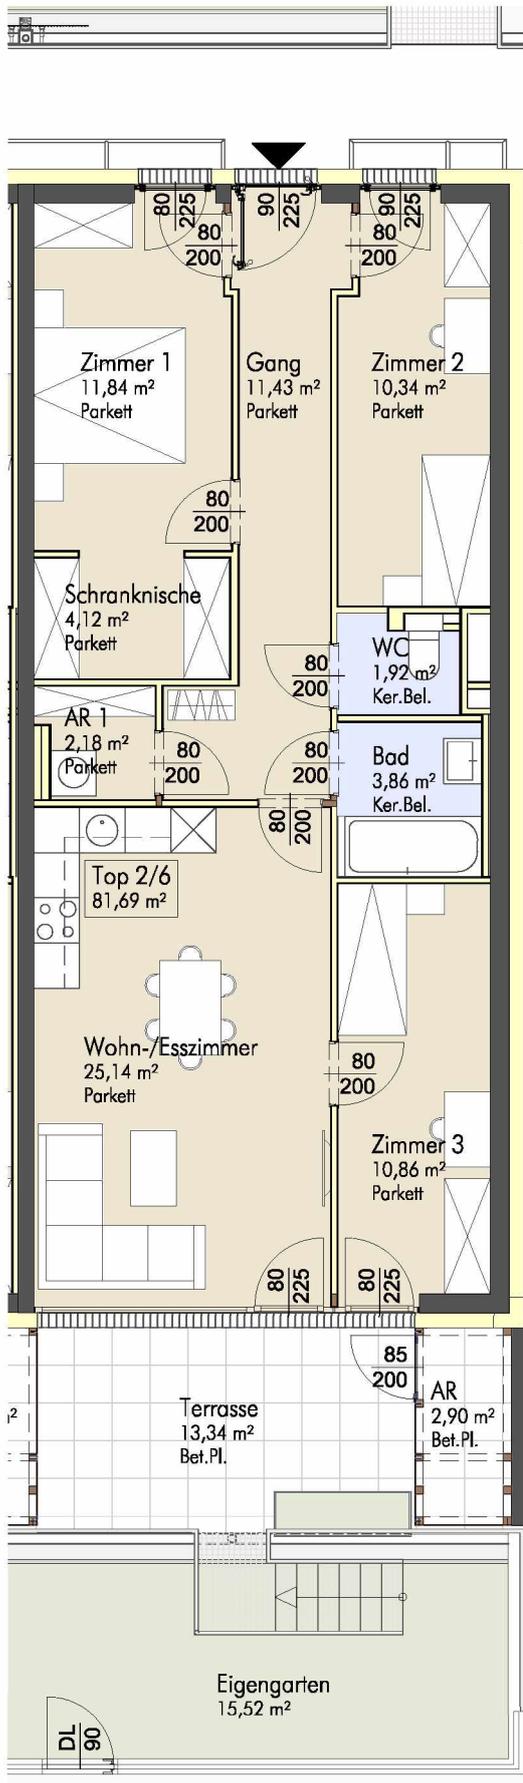

Top 2/6

Raumbezeichnung	Wohnnutzfläche
Wohn-/Esszimmer	25,14 m ²
Zimmer 1	11,84 m ²
Zimmer 2	10,34 m ²
Zimmer 3	10,86 m ²
Abstellraum 1	2,18 m ²
Schranknische	4,12 m ²
Bad	3,86 m ²
WC	1,92 m ²
Gang	11,43 m ²
Wohnnutzfläche	81,69 m²

Terrasse	13,34 m ²
AR-Terrasse	2,90 m ²
Eigengarten	15,52 m ²
AR 2/6	2,97 m ²

Parkplatz Nr. 2/10
 Parkplatz Nr. 2/19

- Trockenbau
- Holz
- Stahlbeton
- Ziegel
- Dämmung

- Parkett
- Fliesen

0 1 2 3 4 5m

M 1:100