
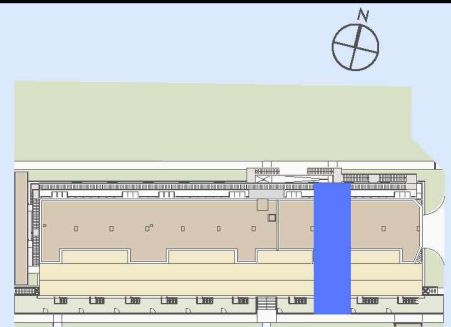


# TOP 2/8

ERDGESCHOSS

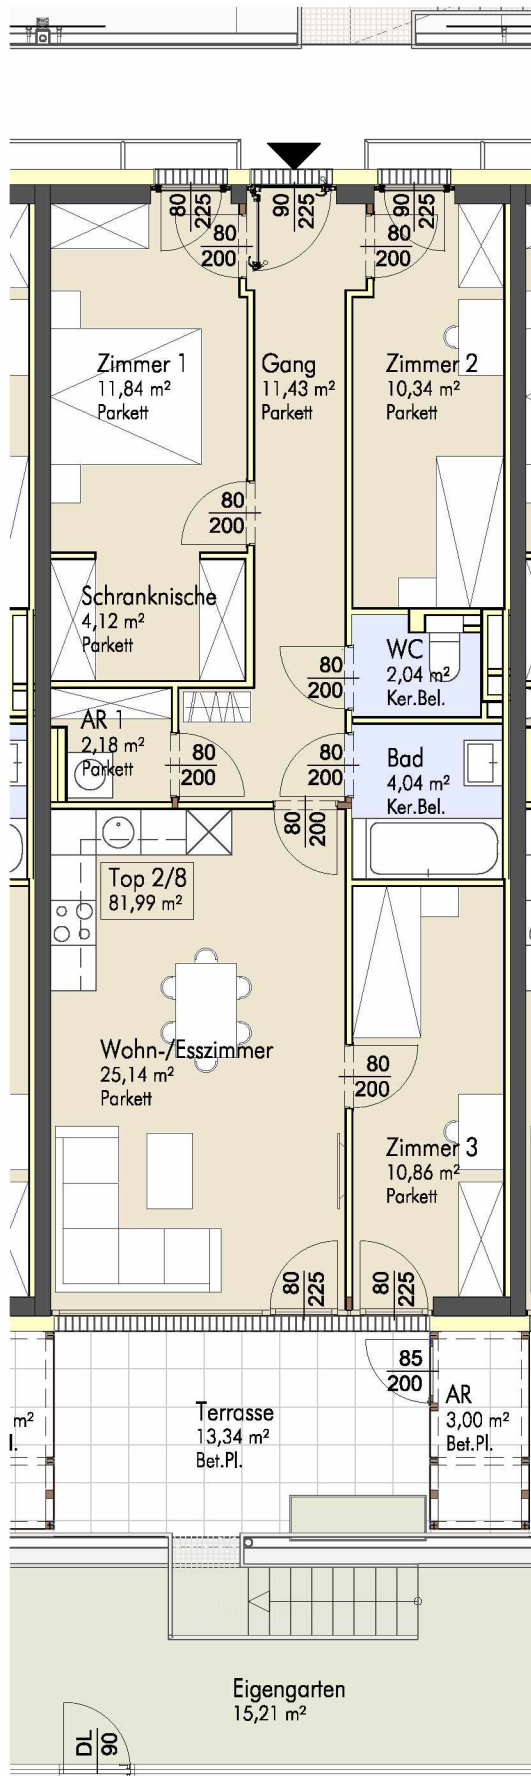

## Top 2/8

Raumbezeichnung	Wohnnutzfläche
Wohn-/Esszimmer	25,14 m <sup>2</sup>
Zimmer 1	11,84 m <sup>2</sup>
Zimmer 2	10,34 m <sup>2</sup>
Zimmer 3	10,86 m <sup>2</sup>
Abstellraum 1	2,18 m <sup>2</sup>
Schranknische	4,12 m <sup>2</sup>
Bad	4,04 m <sup>2</sup>
WC	2,04 m <sup>2</sup>
Gang	11,43 m <sup>2</sup>
<b>Wohnnutzfläche</b>	<b>81,99 m<sup>2</sup></b>

Terrasse	13,34 m <sup>2</sup>
AR-Terrasse	3,00 m <sup>2</sup>
Eigengarten	15,21 m <sup>2</sup>
AR 2/8	2,97 m <sup>2</sup>

Parkplatz Nr. 2/6  
Parkplatz Nr. 2/37

- Trockenbau
- Holz
- Stahlbeton
- Ziegel
- Dämmung

- Parkett
- Fliesen

0 1 2 3 4 5m

M 1:100