


# TOP 604 - STG 6

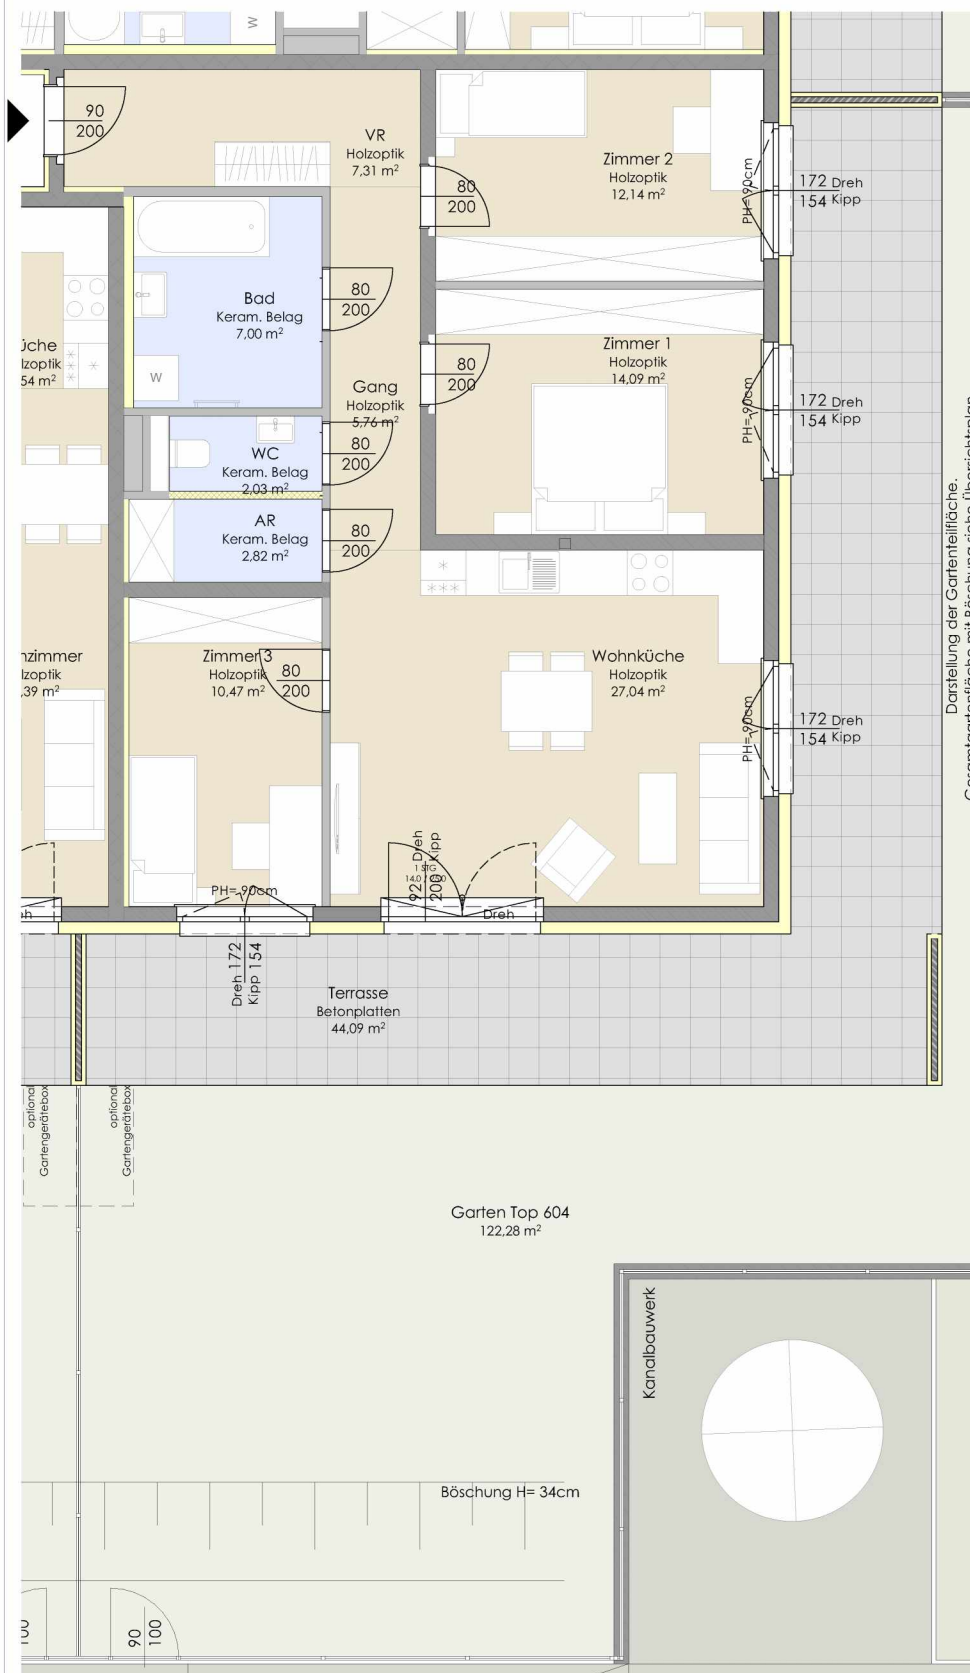


Darstellung der Gartenteilfläche  
Gesamtgartentfläche mit Böschung siehe Übersichtsplan.

## ERDGESCHOSS

Raumbezeichnung	Wohnnutzfläche
Vorraum	7,31 m <sup>2</sup>
Gang	5,76 m <sup>2</sup>
Bad	7,00 m <sup>2</sup>
WC	2,03 m <sup>2</sup>
Abstellraum	2,82 m <sup>2</sup>
Wohnküche	27,04 m <sup>2</sup>
Zimmer 1	14,09 m <sup>2</sup>
Zimmer 2	12,14 m <sup>2</sup>
Zimmer 3	10,47 m <sup>2</sup>
<b>Wohnnutzfläche</b>	<b>88,66 m<sup>2</sup></b>

Terrasse	44,09 m <sup>2</sup>
Abstellraum extern (AR 604)	3,93 m <sup>2</sup>
Garten Top 604	122,28 m <sup>2</sup>

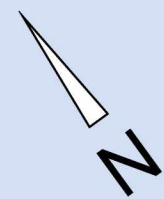

- MASSIVBAU
- LEICHTBAU
- INSTALLATIONSWAND  
ANPASSBARER WOHNBAU
- DÄMMUNG/VORSATZSCHALE
- HOLZAPTİK BELAG
- KERAMISCHER BELAG

