


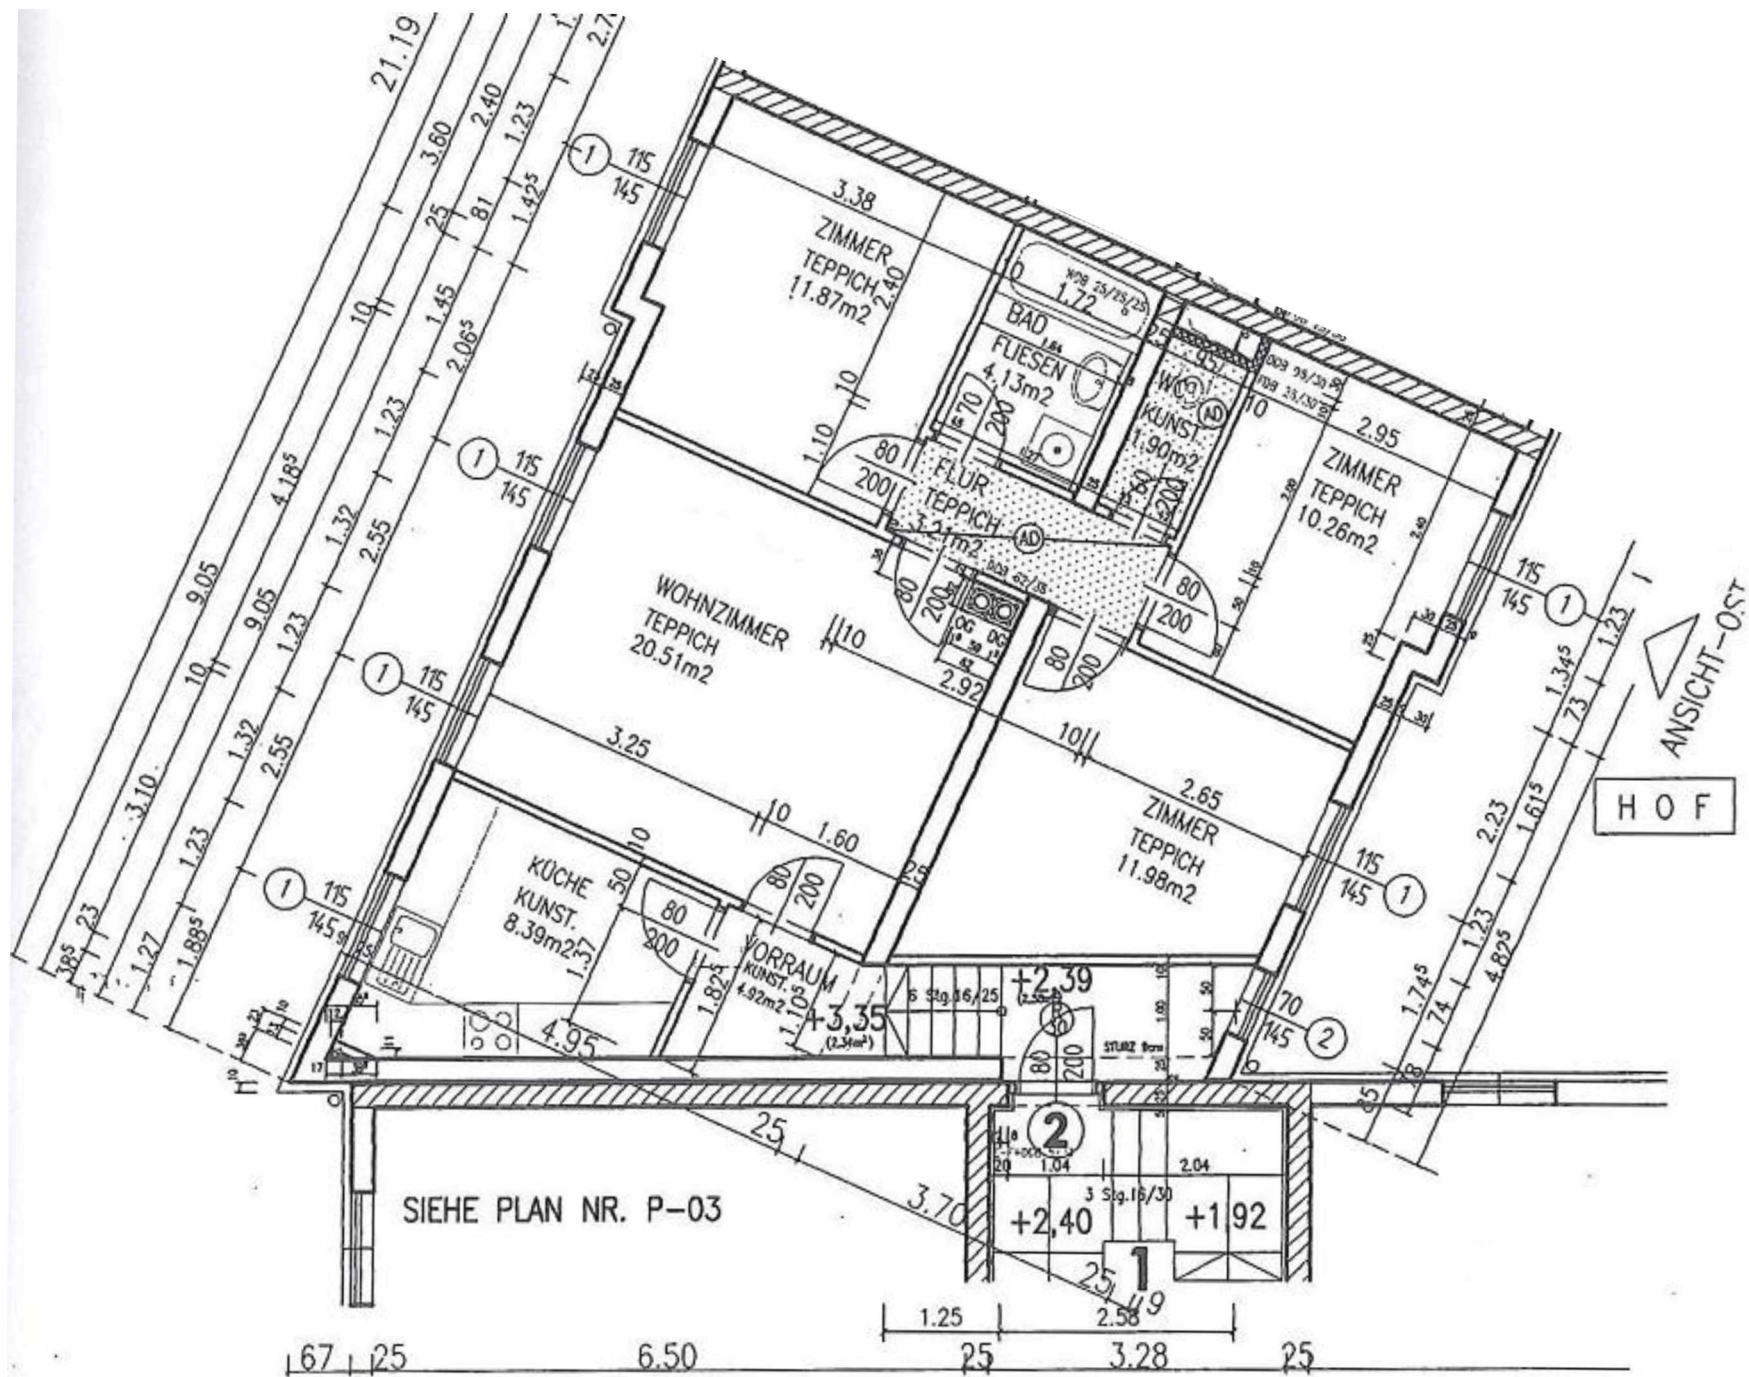

SIEHE PLAN NR. P-03