




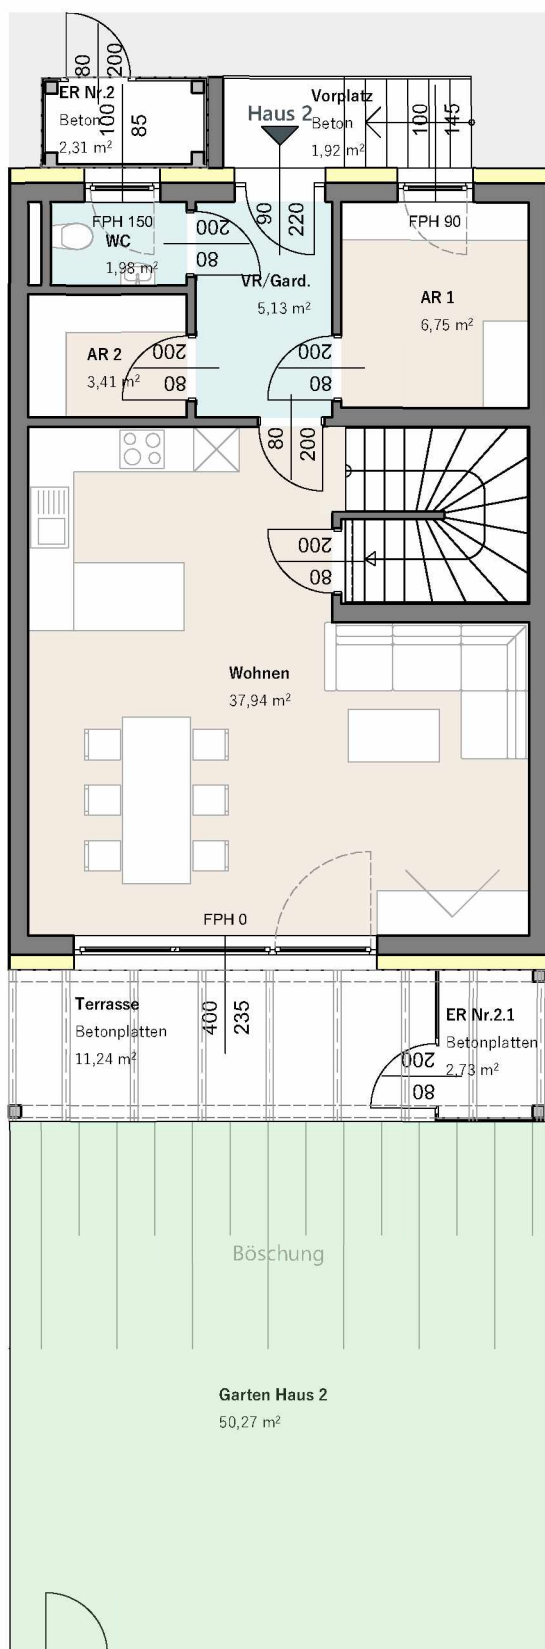

Übersicht EG | M 1:2000

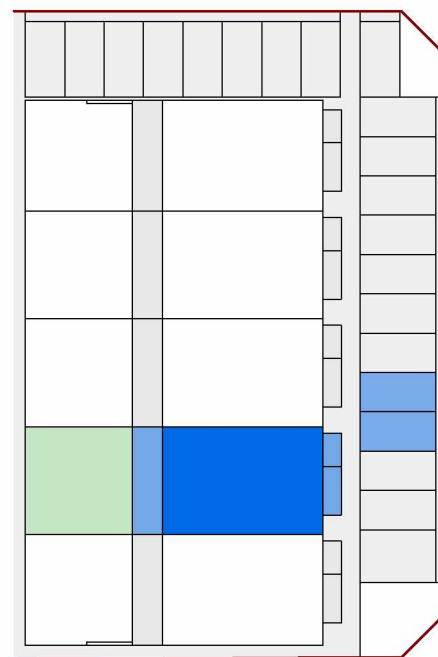

Haus 2 | EG | M 1:500

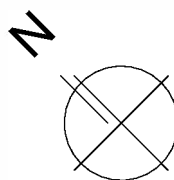

-  Parkett
-  Fliesen
-  Wärmedämmung
-  Mauerwerk/Stahlbeton
-  Holz
-  Gartenfläche



Haus 2

Erdgeschoss | M 1:100 | A4




EG:	OG:	KG:		
VR/Gard.	Zimmer	Keller		
WC	Zimmer			
AR 1	Zimmer			
AR 2	Gang			
Wohnküche	Bad			


Wohnnutzfläche 110,37m²

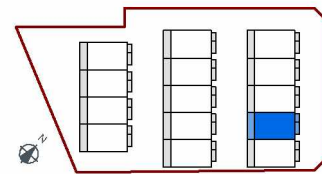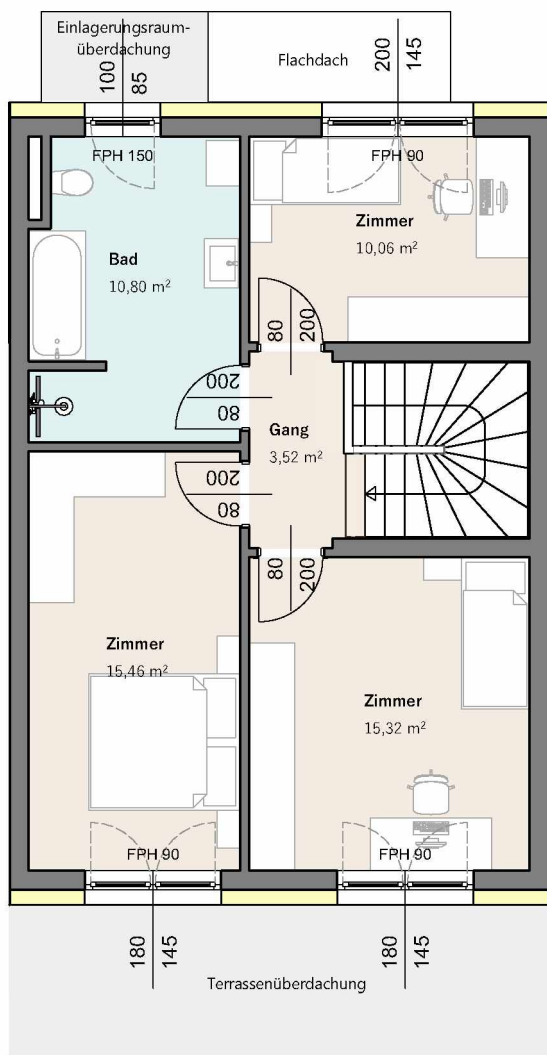

Übersicht OG | M 1:2000

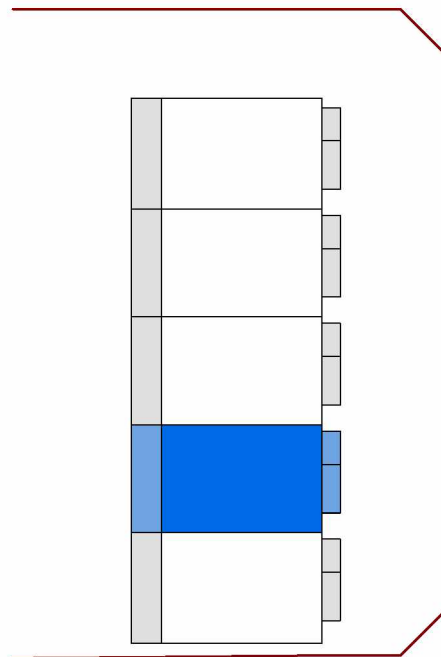

Haus 2 | OG | M 1:500

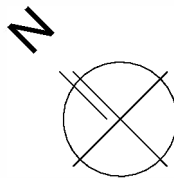



-  Parkett
-  Fliesen
-  Wärmedämmung
-  Mauerwerk/Stahlbeton
-  Holz
-  Gartenfläche

Haus 2 Obergeschoss | M 1:100 | A4




EG:	5,13m²	OG:	10,06m²	KG:	61,32m²	Garten	50,27m²
VR/Gard.	1,98m²	Zimmer	15,32m²	Keller		Terrasse	11,24m²
WC	6,75m²	Zimmer	15,46m²			Einlagerungsraum Terrasse	2,73m²
AR 1	3,41m²	Gang	3,52m²			Einlagerungsraum Eingang	2,31m²
AR 2	37,94m²	Bad	10,80m²			Vorplatz	1,92m²
Wohnküche						PKW-Stellplatz Nr. 4 & 5	2 Stück


Wohnnutzfläche 110,37m²

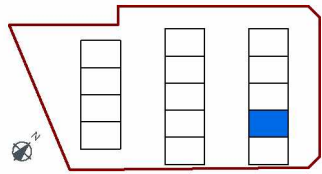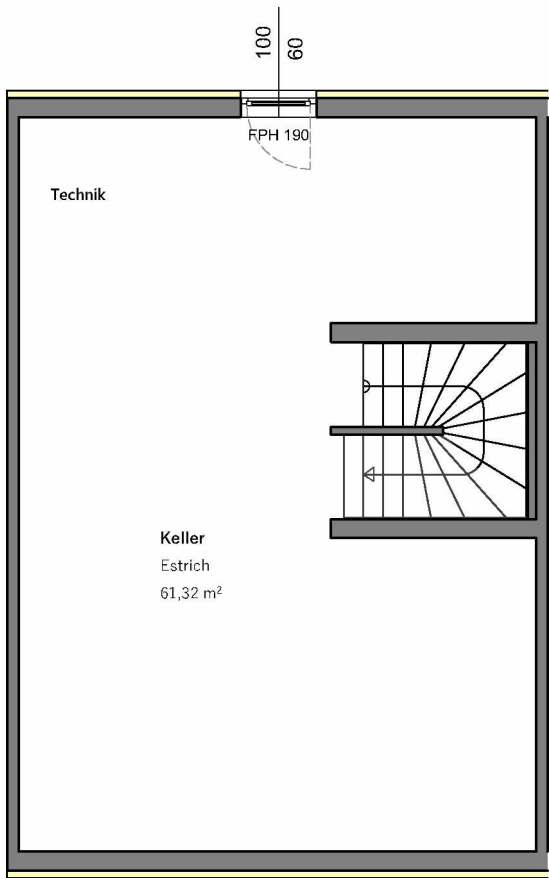

Übersicht KG | M 1:2000

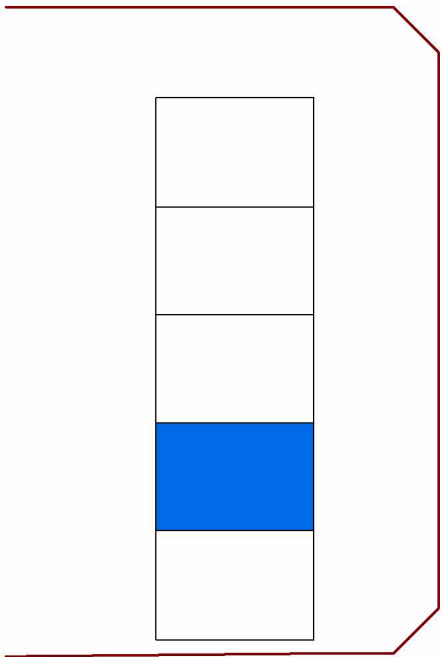

Haus 2 | KG | M 1:500

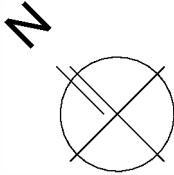

-  Parkett
-  Fliesen
-  Wärmedämmung
-  Mauerwerk/Stahlbeton
-  Holz
-  Gartenfläche

Haus 2

Kellergeschoss | M 1:100 | A4



EG:		OG:		KG:			
VR/Gard.	5,13m ²	Zimmer	10,06m ²	Keller	61,32m ²	Garten	50,27m ²
WC	1,98m ²	Zimmer	15,32m ²			Terrasse	11,24m ²
AR 1	6,75m ²	Zimmer	15,46m ²			Einlagerungsraum Terrasse	2,73m ²
AR 2	3,41m ²	Gang	3,52m ²			Einlagerungsraum Eingang	2,31m ²
Wohnküche	37,94m ²	Bad	10,80m ²			Vorplatz	1,92m ²

Wohnnutzfläche 110,37m²

PKW-Stellplatz
Nr. 4 & 5 2 Stück