

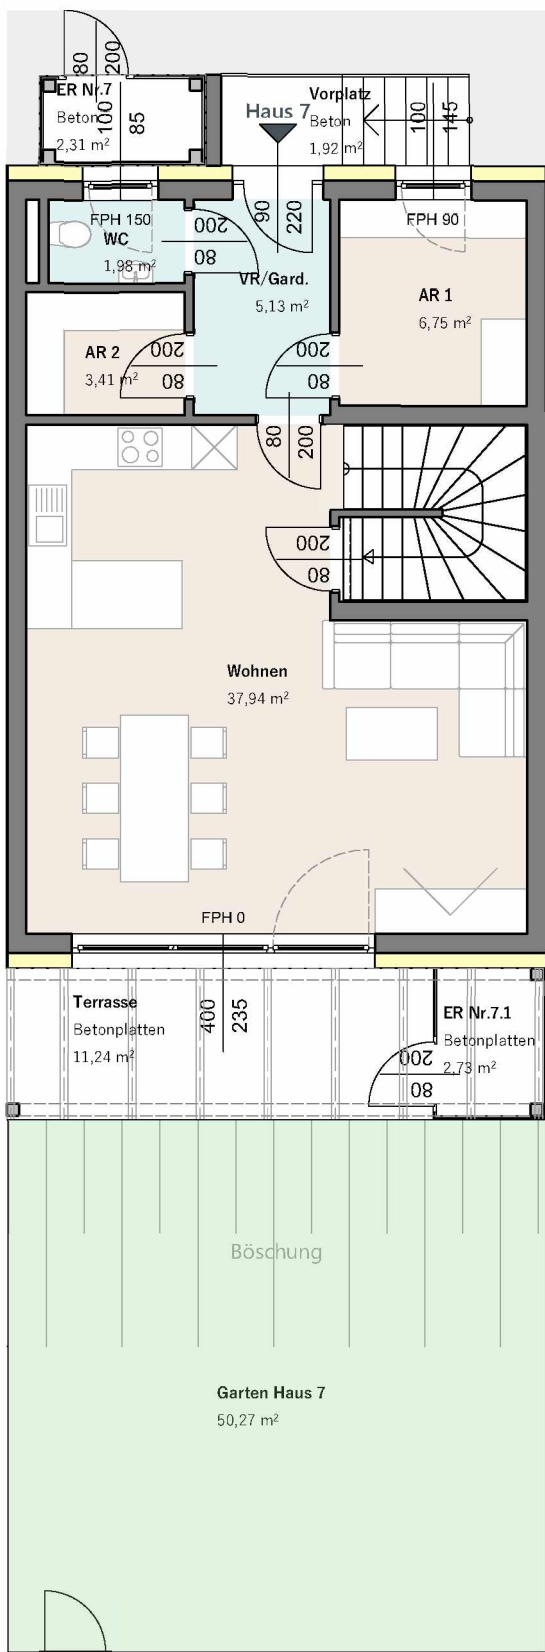


Übersicht EG | M 1:2000

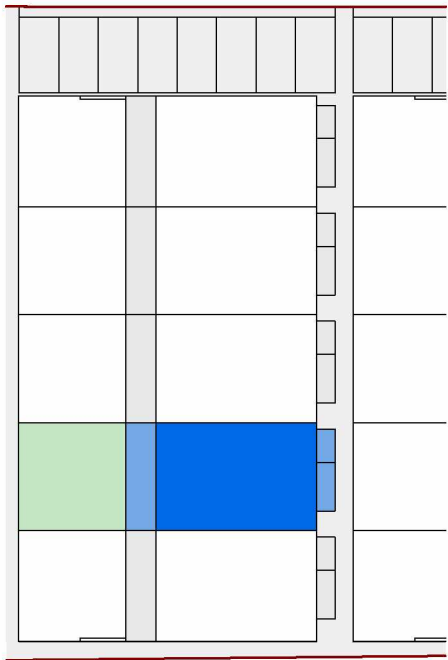

Haus 7 | EG | M 1:500

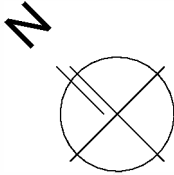

-  Parkett
-  Fliesen
-  Wärmedämmung
-  Mauerwerk/Stahlbeton
-  Holz
-  Gartenfläche



Haus 7 Erdgeschoss | M 1:100 | A4




EG:	VR/Gard.	5,13m²	OG:	Zimmer	10,06m²	KG:	Keller	61,32m²	Garten	50,27m²
	WC	1,98m²		Zimmer	15,32m²				Terrasse	11,24m²
	AR 1	6,75m²		Zimmer	15,46m²				Einlagerungsraum Terrasse	2,73m²
	AR 2	3,41m²		Gang	3,52m²				Einlagerungsraum Eingang	2,31m²
	Wohnküche	37,94m²		Bad	10,80m²				Vorplatz	1,92m²

Wohnnutzfläche 110,37m²


PKW-Stellplatz
Nr. 14 & 15 2 Stück

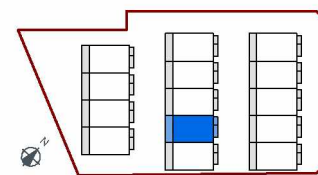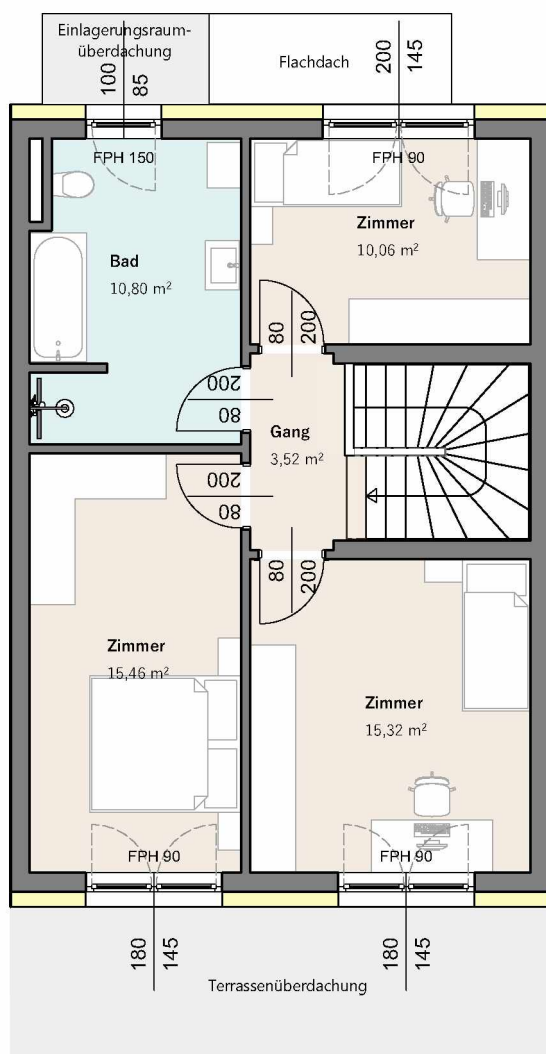

Übersicht OG | M 1:2000

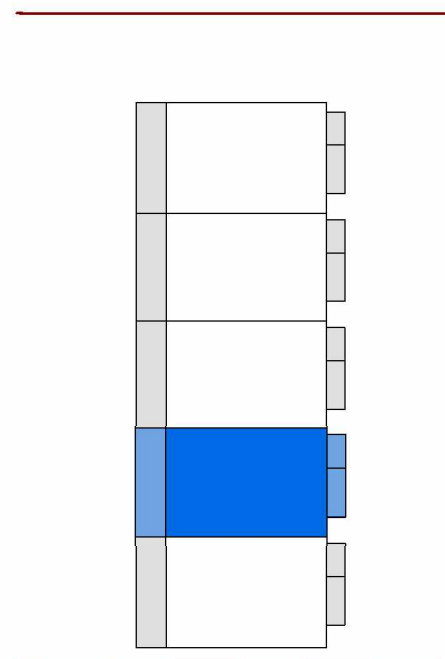

Haus 7 | OG | M 1:500

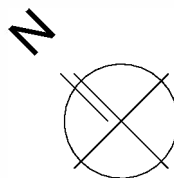

-  Parkett
-  Fliesen
-  Wärmedämmung
-  Mauerwerk/Stahlbeton
-  Holz
-  Gartenfläche

Haus 7

Obergeschoss | M 1:100 | A4





EG:							
VR/Gard.	5,13m²	OG:	Zimmer	10,06m²	KG:	Keller	61,32m²
WC	1,98m²		Zimmer	15,32m²		Garten	50,27m²
AR 1	6,75m²		Zimmer	15,46m²		Terrasse	11,24m²
AR 2	3,41m²		Gang	3,52m²		Einlagerungsraum Terrasse	2,73m²
Wohnküche	37,94m²		Bad	10,80m²		Einlagerungsraum Eingang	2,31m²
						Vorplatz	1,92m²


PKW-Stellplatz
Nr. 14 & 15

2 Stück


Wohnnutzfläche 110,37m²

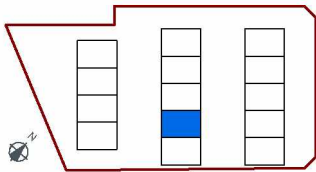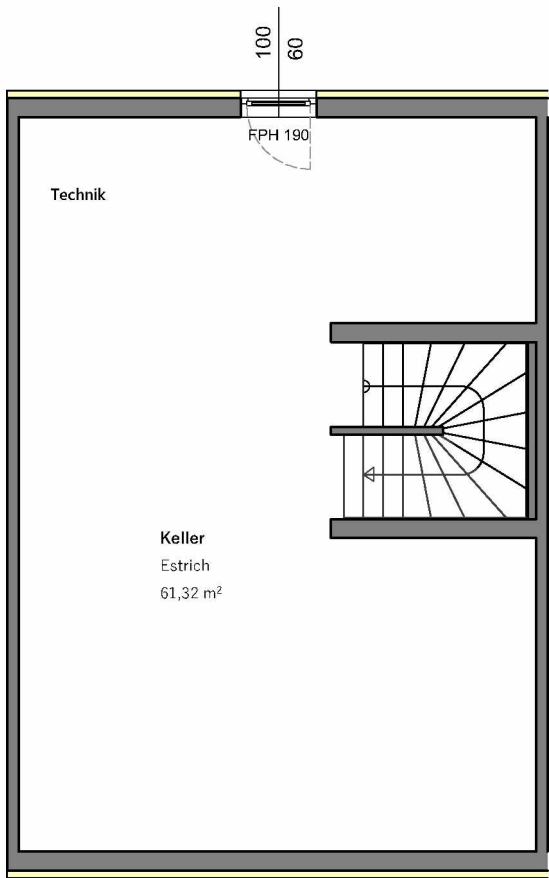

Übersicht KG | M 1:2000

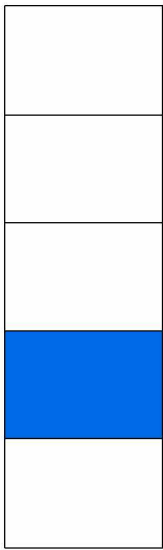

Haus 7 | KG | M 1:500

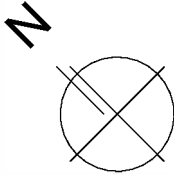

-  Parkett
-  Fliesen
-  Wärmedämmung
-  Mauerwerk/Stahlbeton
-  Holz
-  Gartenfläche

Haus 7
Kellergeschoss | M 1:100 | A4

EG:		OG:		KG:			
VR/Gard.	5,13m ²	Zimmer	10,06m ²	Keller	61,32m ²	Garten	50,27m ²
WC	1,98m ²	Zimmer	15,32m ²			Terrasse	11,24m ²
AR 1	6,75m ²	Zimmer	15,46m ²			Einlagerungsraum Terrasse	2,73m ²
AR 2	3,41m ²	Gang	3,52m ²			Einlagerungsraum Eingang	2,31m ²
Wohnküche	37,94m ²	Bad	10,80m ²			Vorplatz	1,92m ²

Wohnnutzfläche 110,37m²

PKW-Stellplatz
Nr. 14 & 15 2 Stück

