

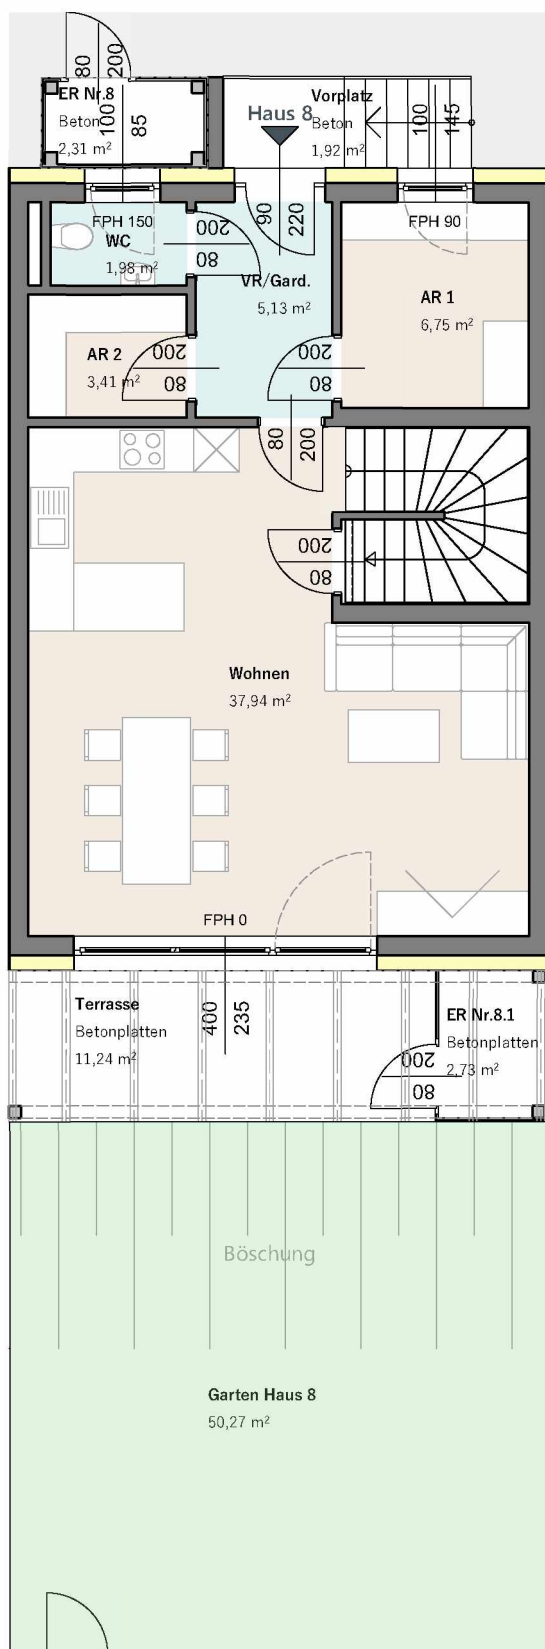


Übersicht EG | M 1:2000

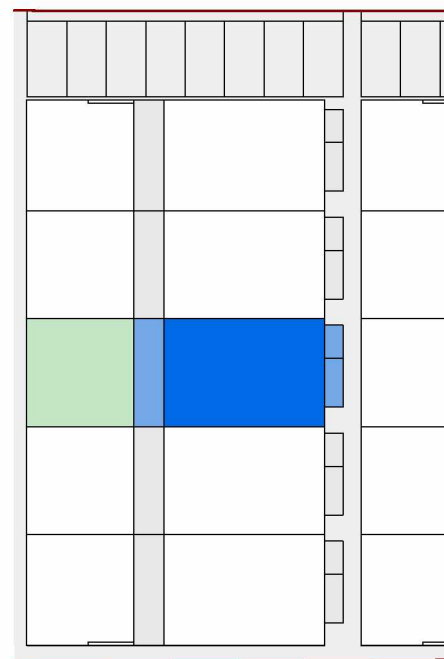

Haus 8 | EG | M 1:500

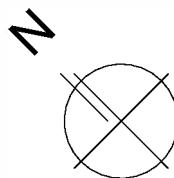

-  Parkett
-  Fliesen
-  Wärmedämmung
-  Mauerwerk/Stahlbeton
-  Holz
-  Gartenfläche

Haus 8



Erdgeschoss | M 1:100 | A4




EG:		OG:		KG:			
VR/Gard.	5,13m²	Zimmer	10,06m²	Keller	61,32m²	Garten	50,27m²
WC	1,98m²	Zimmer	15,32m²			Terrasse	11,24m²
AR 1	6,75m²	Zimmer	15,46m²			Einlagerungsraum Terrasse	2,73m²
AR 2	3,41m²	Gang	3,52m²			Einlagerungsraum Eingang	2,31m²
Wohnküche	37,94m²	Bad	10,80m²			Vorplatz	1,92m²

Wohnnutzfläche 110,37m²


PKW-Stellplatz
Nr. 16 & 17 2 Stück

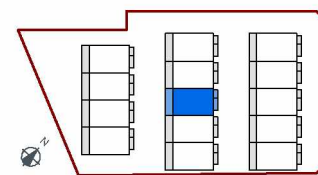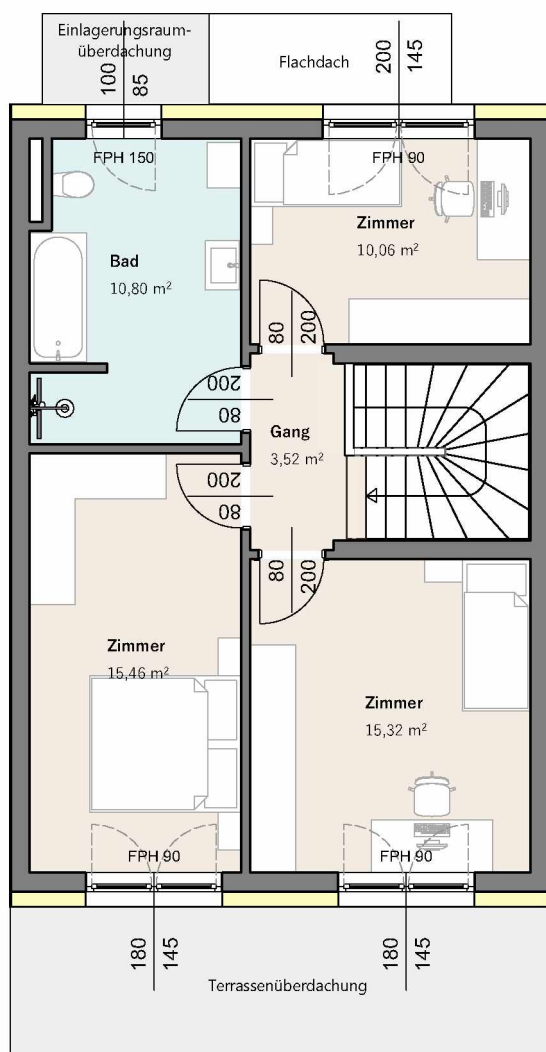

Übersicht OG | M 1:2000

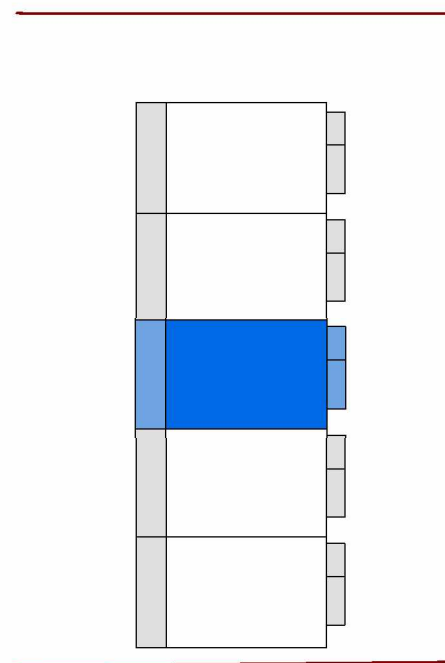

Haus 8 | OG | M 1:500

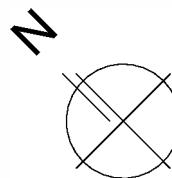

-  Parkett
-  Fliesen
-  Wärmedämmung
-  Mauerwerk/Stahlbeton
-  Holz
-  Gartenfläche

Haus 8



Obergeschoss | M 1:100 | A4




EG:		OG:		KG:			
VR/Gard.	5,13m²	Zimmer	10,06m²	Keller	61,32m²	Garten	50,27m²
WC	1,98m²	Zimmer	15,32m²			Terrasse	11,24m²
AR 1	6,75m²	Zimmer	15,46m²			Einlagerungsraum Terrasse	2,73m²
AR 2	3,41m²	Gang	3,52m²			Einlagerungsraum Eingang	2,31m²
Wohnküche	37,94m²	Bad	10,80m²			Vorplatz	1,92m²

Wohnnutzfläche 110,37m²


 PKW-Stellplatz
Nr. 16 & 17 2 Stück

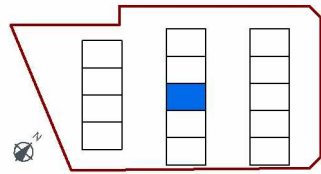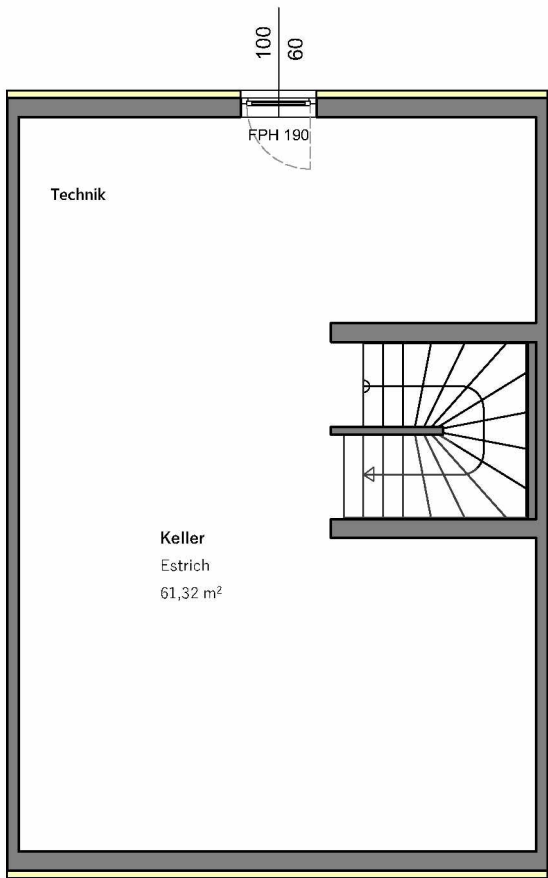

Übersicht KG | M 1:2000

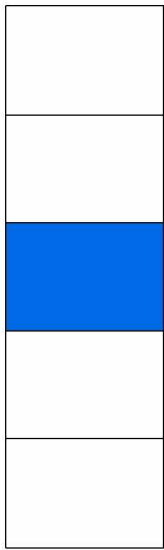

Haus 8 | KG | M 1:500

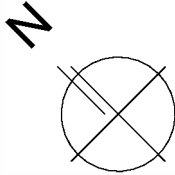

-  Parkett
-  Fliesen
-  Wärmedämmung
-  Mauerwerk/Stahlbeton
-  Holz
-  Gartenfläche

Haus 8

Kellergeschoss | M 1:100 | A4



EG:	OG:	KG:
VR/Gard.	Zimmer	Keller
WC	Zimmer	
AR 1	Zimmer	
AR 2	Gang	
Wohnküche	Bad	
5,13m²	10,06m²	61,32m²
1,98m²	15,32m²	
6,75m²	15,46m²	
3,41m²	3,52m²	
37,94m²	10,80m²	

Wohnnutzfläche 110,37m²

Garten	50,27m²
Terrasse	11,24m²
Einlagerungsraum Terrasse	2,73m²
Einlagerungsraum Eingang	2,31m²
Vorplatz	1,92m²
PKW-Stellplatz Nr. 16 & 17	2 Stück