

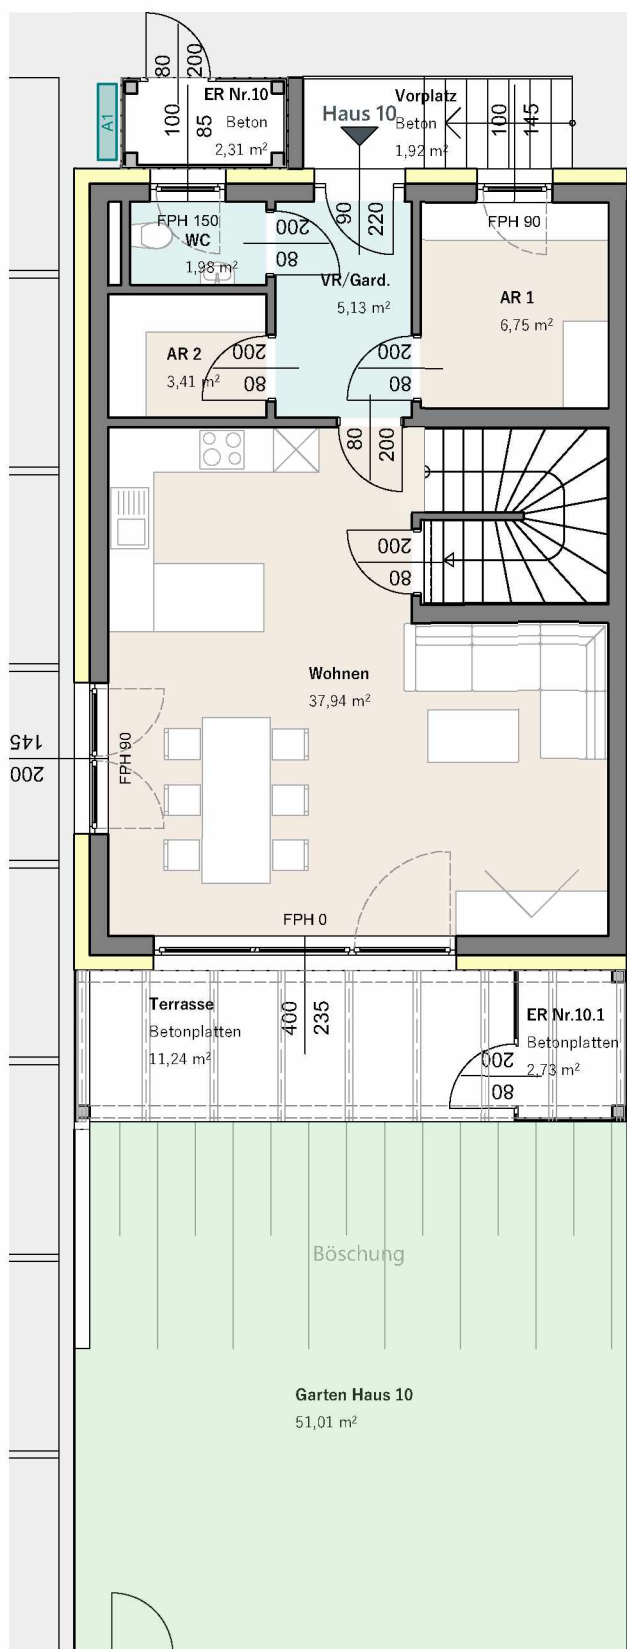


Übersicht EG | M 1:2000

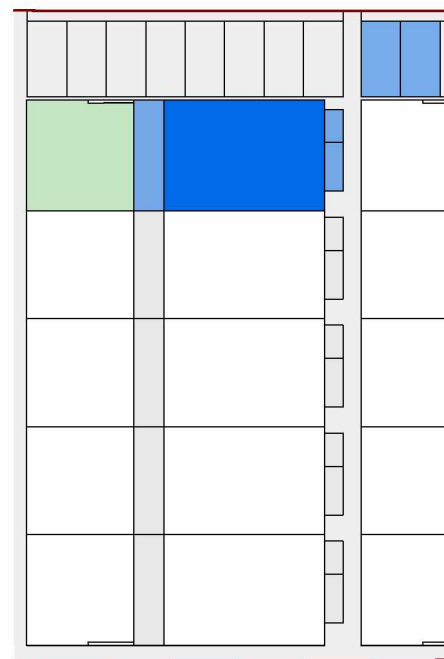

Haus 10 | EG | M 1:500

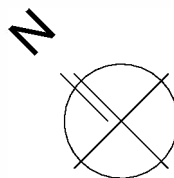

-  Parkett
-  Fliesen
-  Wärmedämmung
-  Mauerwerk/Stahlbeton
-  Holz
-  Gartenfläche

Haus 10


Erdgeschoss | M 1:100 | A4




EG:	VR/Gard.	5,13m²	OG:	Zimmer	10,06m²	KG:	Keller	60,25m²	Garten	51,01m²
	WC	1,98m²		Zimmer	15,32m²				Terrasse	11,24m²
	AR 1	6,75m²		Zimmer	15,46m²				Einlagerungsraum Terrasse	2,73m²
	AR 2	3,41m²		Gang	3,52m²				Einlagerungsraum Eingang	2,31m²
	Wohnküche	37,94m²		Bad	10,80m²				Vorplatz	1,92m²

Wohnnutzfläche 110,37m²


PKW-Stellplatz
Nr. 20 & 21 2 Stück

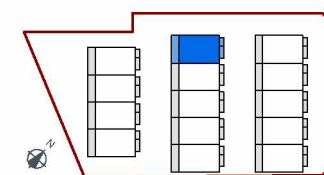

Übersicht OG | M 1:2000

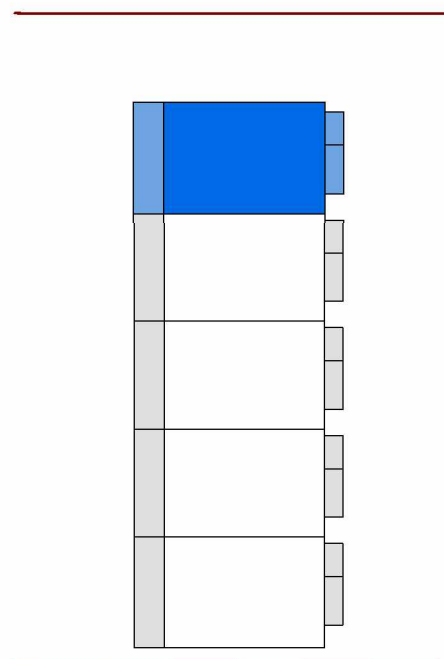

Haus 10 | OG | M 1:500

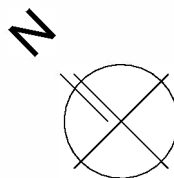



-  Parkett
-  Fliesen
-  Wärmedämmung
-  Mauerwerk/Stahlbeton
-  Holz
-  Gartenfläche

EG:	OG:	KG:			
VR/Gard.	5,13m ²	Zimmer	10,06m ²	Keller	60,25m ²
WC	1,98m ²	Zimmer	15,32m ²	Garten	51,01m ²
AR 1	6,75m ²	Zimmer	15,46m ²	Terrasse	11,24m ²
AR 2	3,41m ²	Gang	3,52m ²	Einlagerungsraum Terrasse	2,73m ²
Wohnküche	37,94m ²	Bad	10,80m ²	Einlagerungsraum Eingang	2,31m ²
			10,80m ²	Vorplatz	1,92m ²


PKW-Stellplatz
Nr. 20 & 21

Wohnnutzfläche 110,37m²




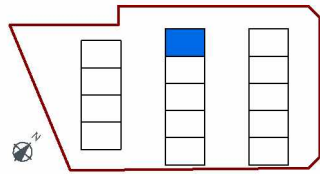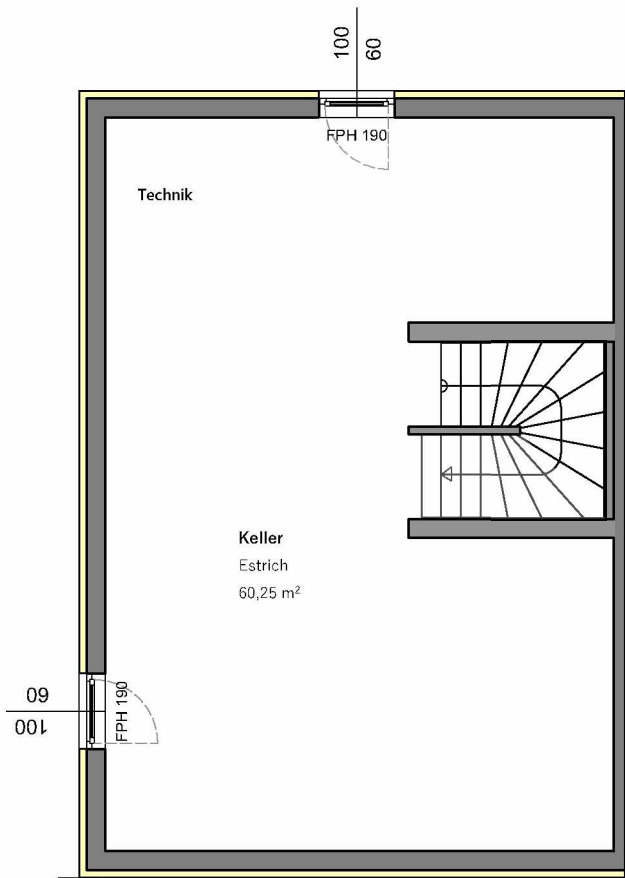

Übersicht KG | M 1:2000

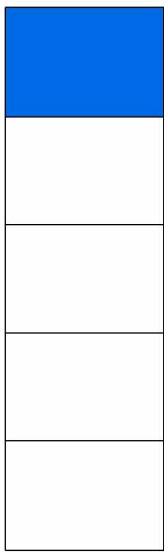

Haus 10 | KG | M 1:500

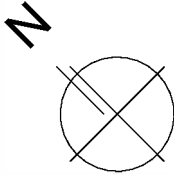

-  Parkett
-  Fliesen
-  Wärmedämmung
-  Mauerwerk/Stahlbeton
-  Holz
-  Gartenfläche

Haus 10

Kellergeschoss | M 1:100 | A4



EG:	OG:	KG:
VR/Gard.	Zimmer	Keller
WC	Zimmer	
AR 1	Zimmer	
AR 2	Gang	
Wohnküche	Bad	
5,13m²	10,06m²	60,25m²
1,98m²	15,32m²	
6,75m²	15,46m²	
3,41m²	3,52m²	
37,94m²	10,80m²	

Wohnnutzfläche 110,37m²

Garten
Terrasse
Einlagerungsraum Terrasse
Einlagerungsraum Eingang
Vorplatz
51,01m²
11,24m²
2,73m²
2,31m²
1,92m²

PKW-Stellplatz
Nr. 20 & 21
2 Stück