


GRUNDRISS EG SHOP 5 M 1:100

**ARCHITEKT
FRANZ W.
FRIEDREICH**

PLANUNG, GENERALPLANUNG
ÖRTLICHE BAUAUFSICHT
UND BAUKOORDINATION

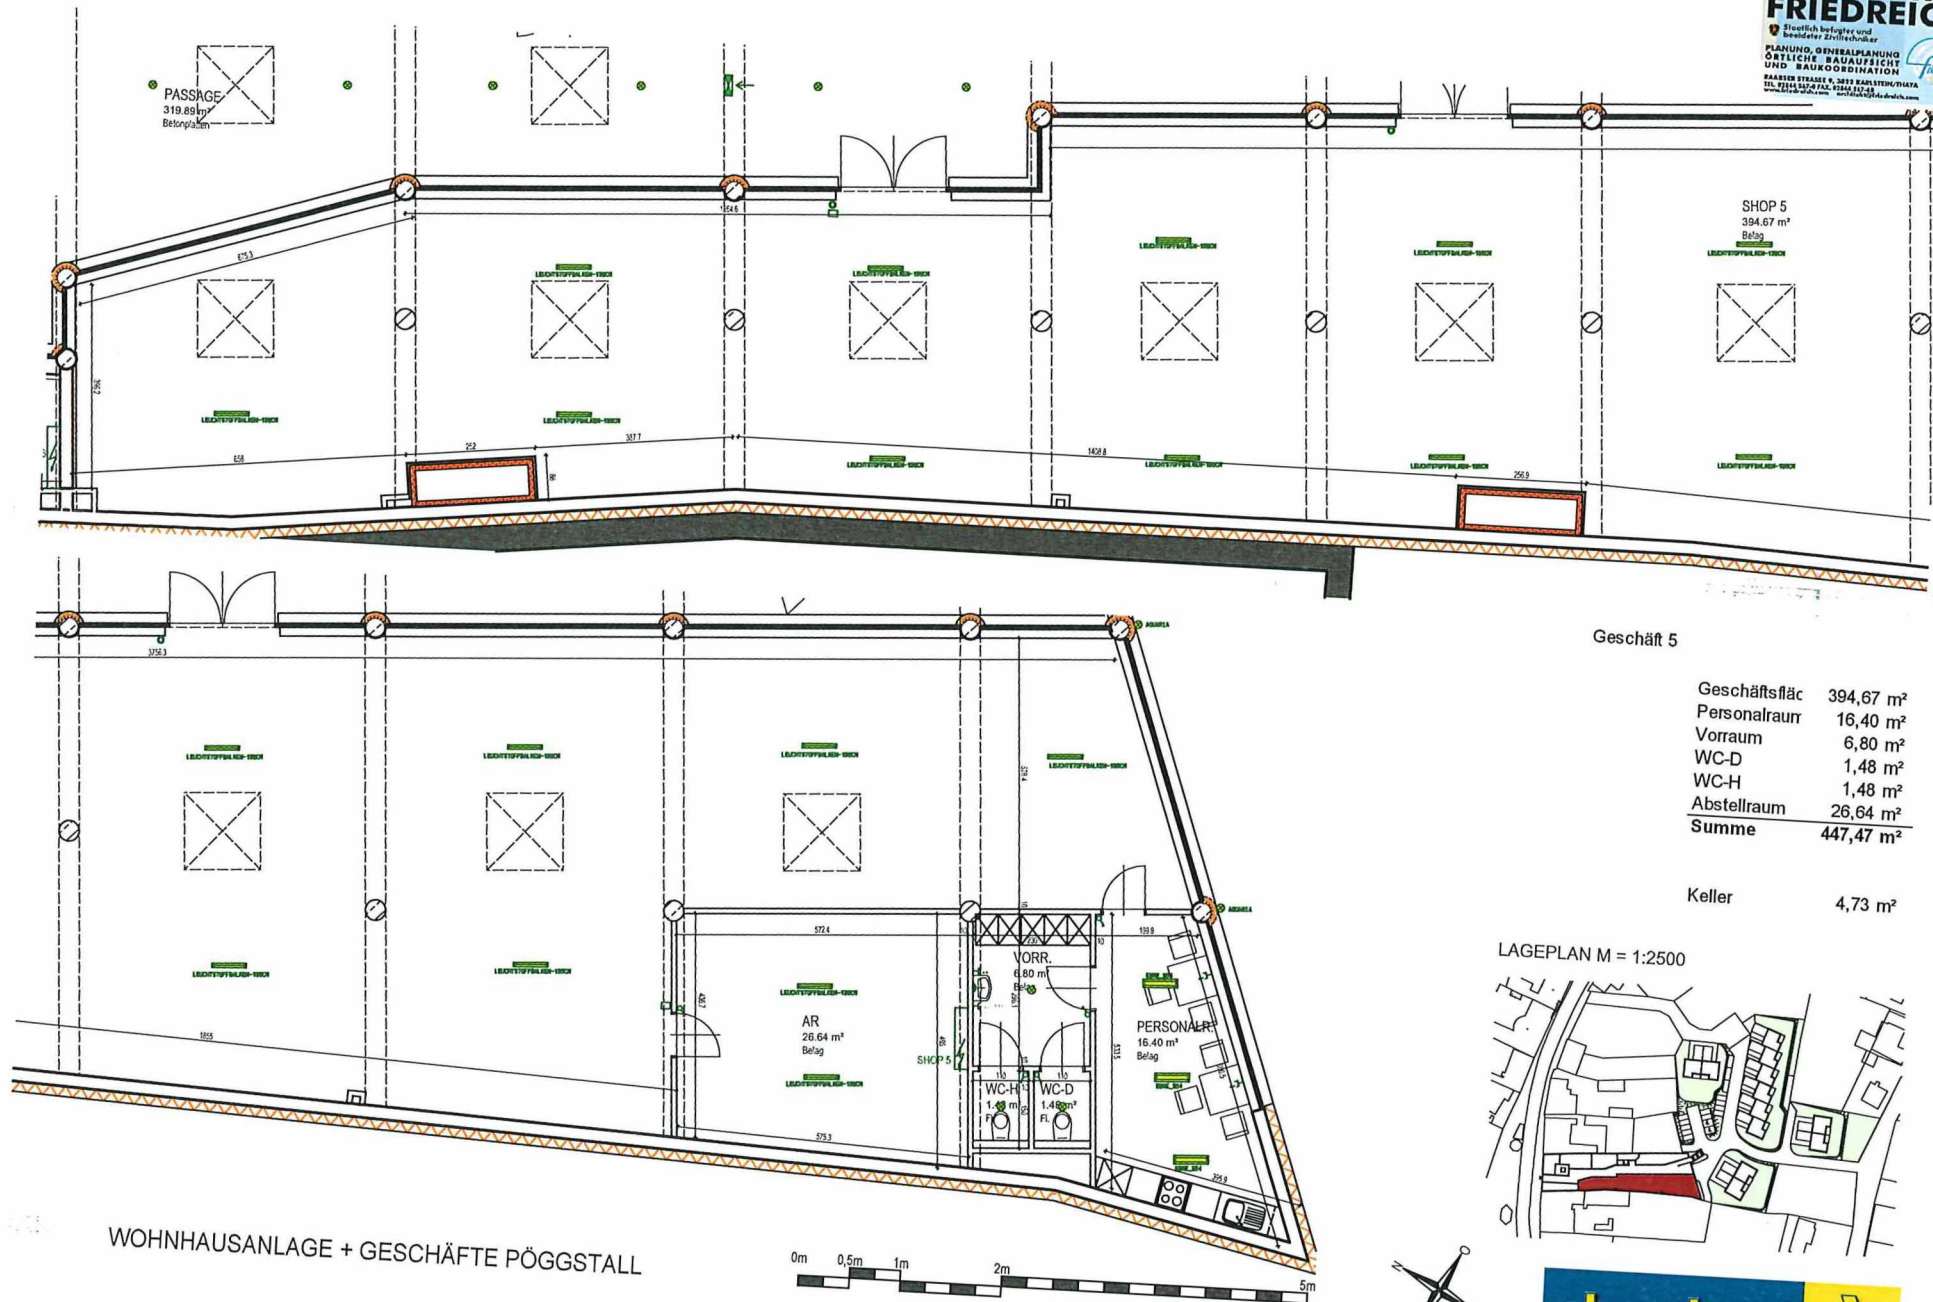

LAGEPLAN M = 1:2500

